


Hohenesch

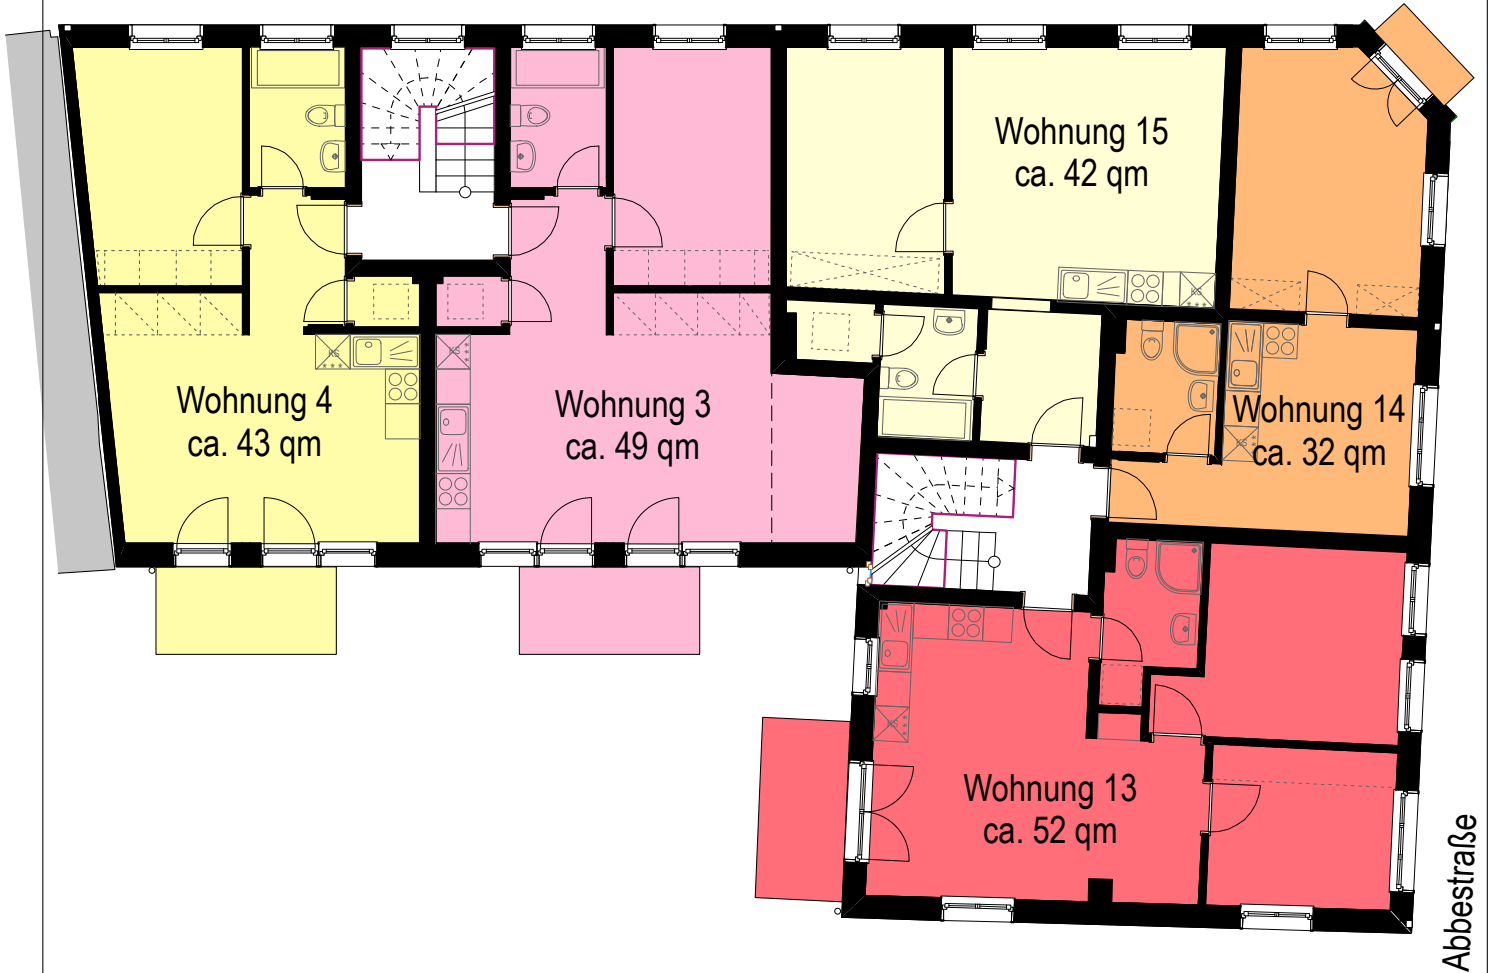

Abbestraße

BAUVORHABEN

WOHNHAUS "LÜDEMANN"

Hohenesch 24, 28, 32, 34 / Abbestraße 25 • Bezirk Altona • Gemarkung Ottensen • Flurstück 401

ZEICHNUNG

2. OBERGESCHOSS

Whg 3 + 4 (Hohenesch)

Whg 13 + 14 + 15 (Abbestraße)

	NAME	DATUM
GEZEICHNET		01.12.2008
GEÄNDERT		13.10.2009
MASZSTAB	ohne Maßstab	