


Hohenesch

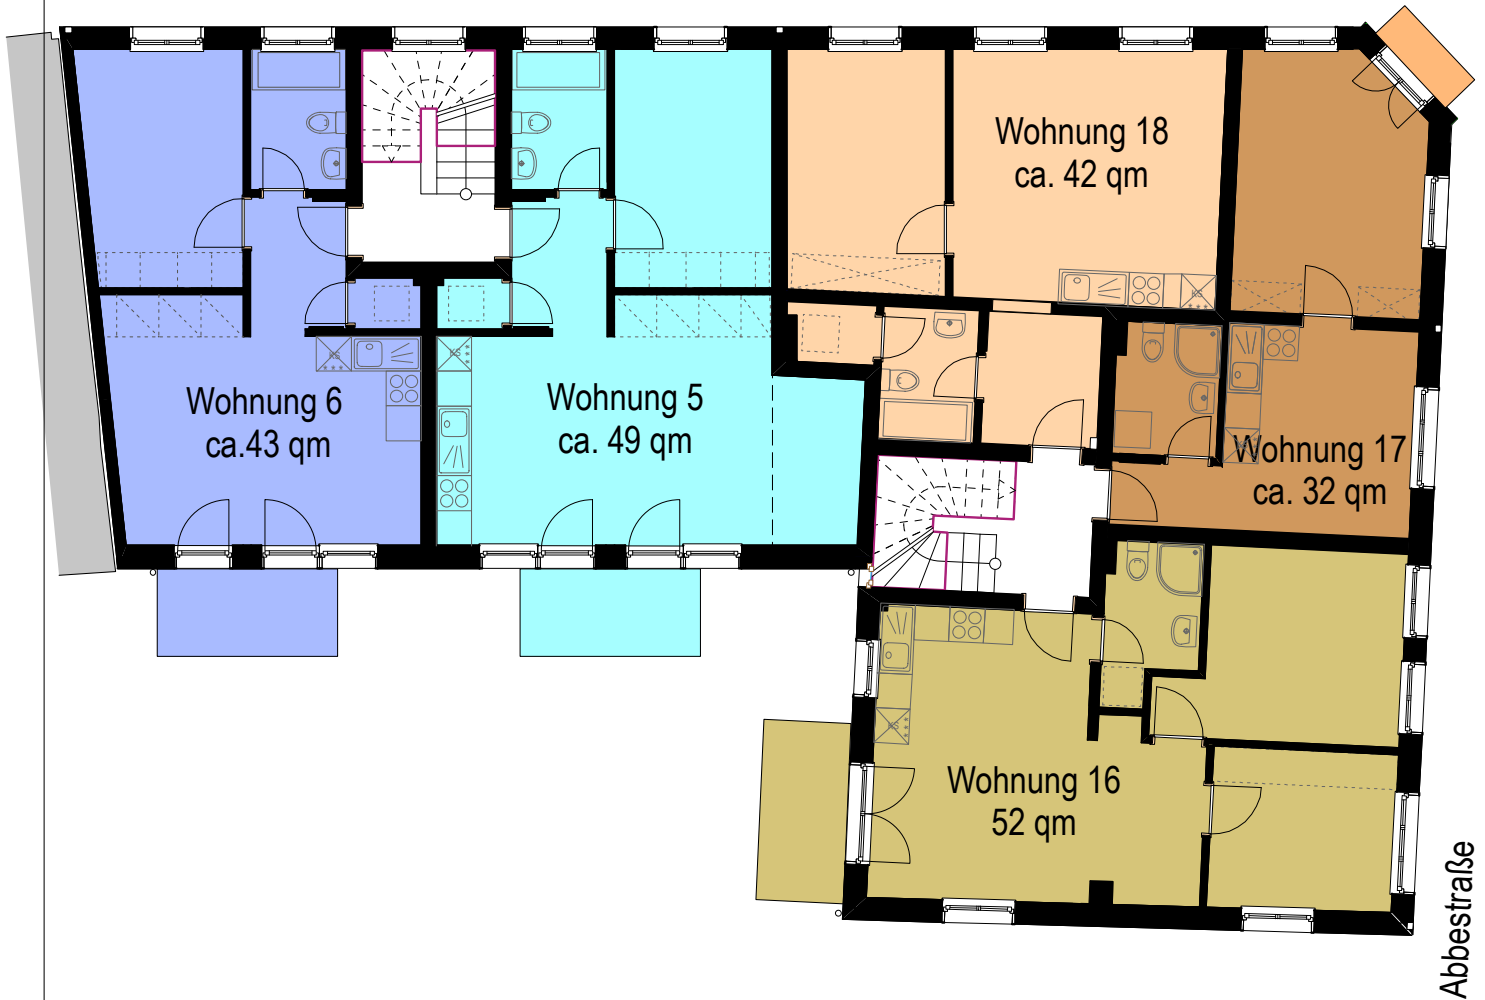

Abbestraße

BAUVORHABEN

WOHNHAUS "LÜDEMANN"

Hohenesch 24, 28, 32, 34 / Abbestraße 25 • Bezirk Altona • Gemarkung Ottensen • Flurstück 401

ZEICHNUNG

3. OBERGESCHOSS

Whg 5 + 6 (Hohenesch)

Whg 16 + 17 + 18 (Abbestraße)

	NAME	DATUM
GEZEICHNET		01.12.2008
GEÄNDERT		13.10.2009
MASZSTAB	BEZ-BAUT-INDEX-LP	
ohne Maßstab		