


Hohenesch

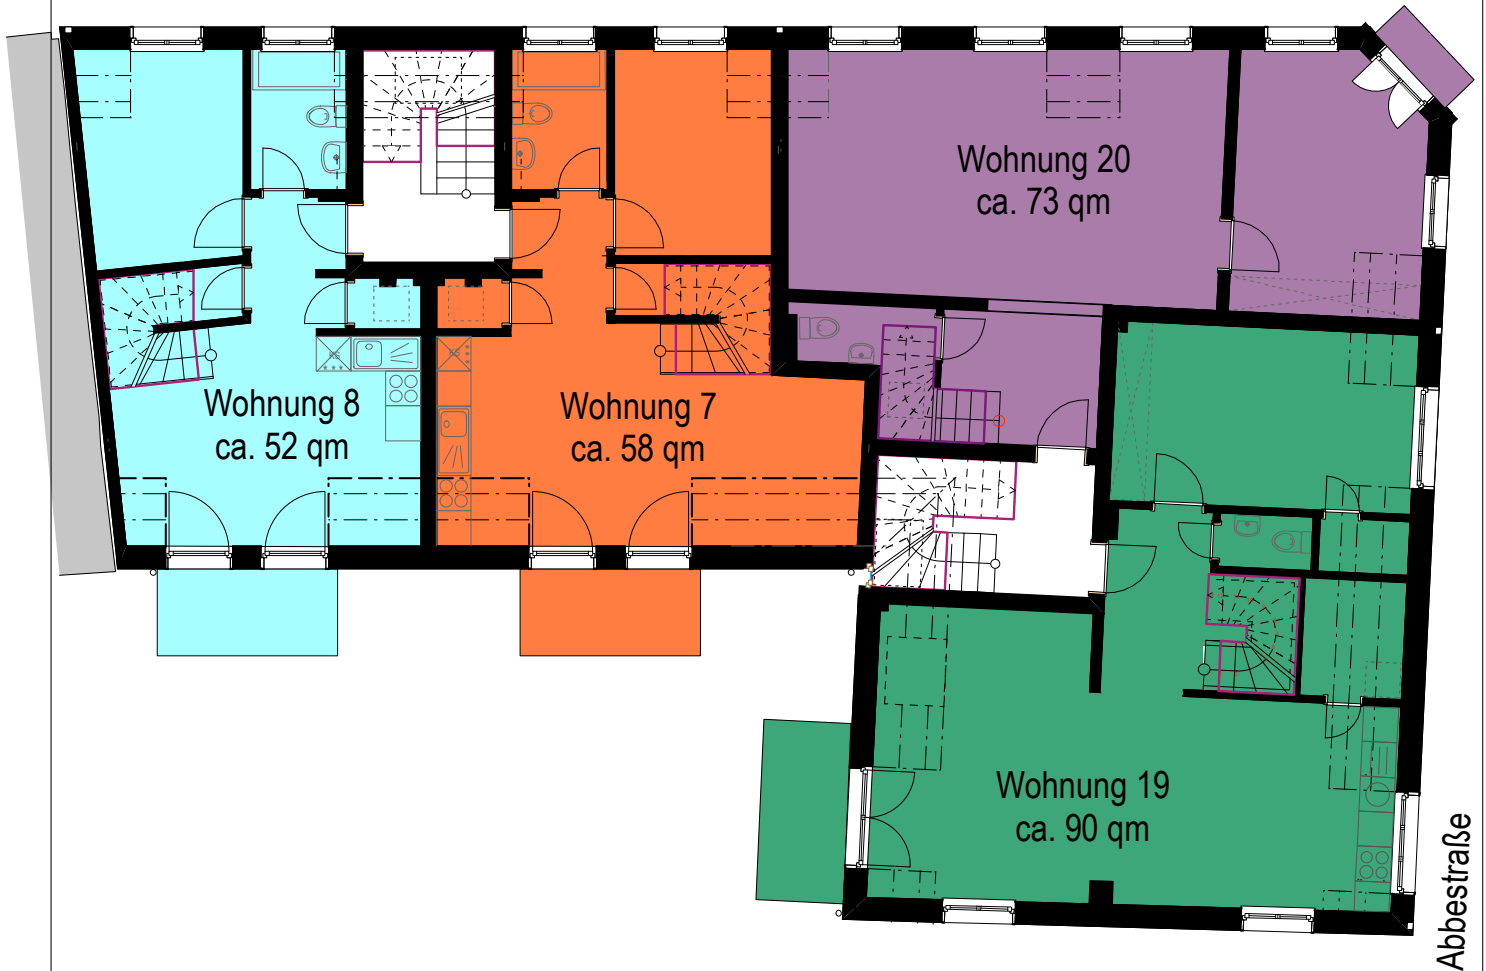

Abbestraße

BAUVORHABEN

WOHNHAUS "LÜDEMANN"

Hohenesch 24, 28, 32, 34 / Abbestraße 25 • Bezirk Altona • Gemarkung Ottensen • Flurstück 401

ZEICHNUNG

DACHGESCHOSS

Whg 7 + 8 (Hohenesch)

Whg 19 + 20 (Abbestraße)

	NAME	DATUM
GEZEICHNET		01.12.2008
GEÄNDERT		13.10.2009
MASZTAB	BEZ-BAUT-INDEX-LP	
ohne Maßstab		